


東扇島中公園 バーベキュー場案内図

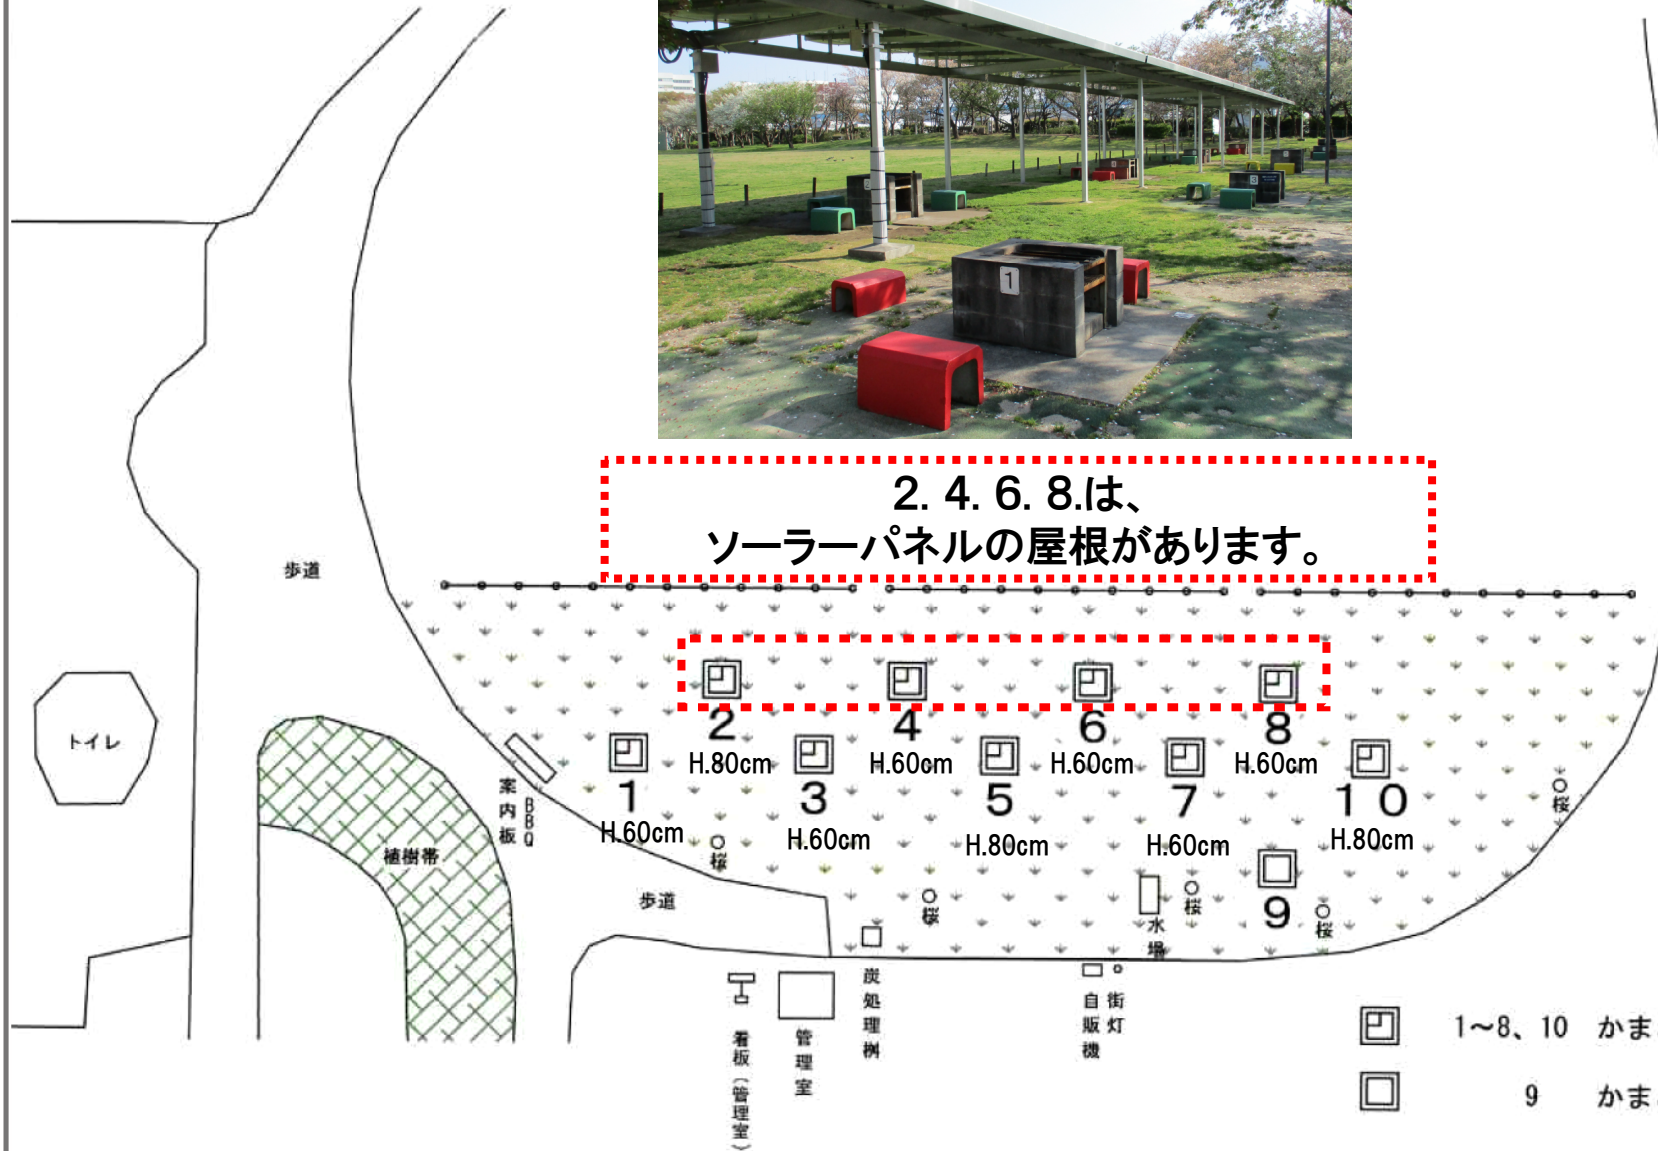

2. 4. 6. 8は、
ソーラーパネルの屋根があります。



- 看板(管理室)
- 管理室
- 炭処理機
- 街灯
- 水場
- 1~8、10 かまど付き
- 9 かまどなし